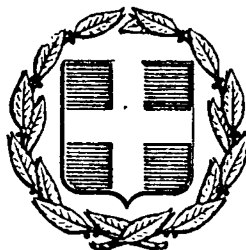


ΕΦΗΜΕΡΙΣ ΤΗΣ ΚΥΒΕΡΝΗΣΕΩΣ
ΤΗΣ ΕΛΛΗΝΙΚΗΣ ΔΗΜΟΚΡΑΤΙΑΣ

ΕΝ ΑΘΗΝΑΙΣ
ΤΗ 26 ΝΟΕΜΒΡΙΟΥ 1977

ΤΕΥΧΟΣ ΤΕΤΑΡΤΟΝ

ΑΡΙΘΜΟΣ ΦΥΛΛΟΥ
484

ΠΕΡΙΕΧΟΜΕΝΑ

ΑΠΑΛΛΟΤΡΙΩΣΕΙΣ

ΑΝΑΚΟΙΝΩΣΕΙΣ

ΠΟΛΕΟΔΟΜΙΑ

ΑΠΟΦΑΣΕΙΣ

ΑΠΑΛΛΟΤΡΙΩΣΕΙΣ

ΑΝΑΚΟΙΝΩΣΕΙΣ

Ἀριθ. Φ. 290/17990 (1)

Περὶ εἰδοποιήσεως τῆς γενομένης παρακαταθέσεως ἀποζημιώσεως λόγῳ ἀναγκαστικῆς ἀπαλλοτριώσεως ὑπὲρ τοῦ Σχολικοῦ Ταμείου τοῦ 44ου Δημοτικοῦ Σχολείου Ἀθηνῶν καὶ δαπάναις τοῦ Ὀργανιμοῦ Σχολικῶν Κτιρίων γηπέδου κειμένου ἐν Ἀθήναις.

ΟΡΓΑΝΙΣΜΟΣ ΣΧΟΛΙΚΩΝ ΚΤΙΡΩΝ

Τὸ ἐν Ἀθήναις καὶ ἐπὶ τῆς ὁδοῦ Φαβιέρου 30 ἑδρεῦον Νομικὸν Πρόσωπον Δημοσίου Δικαίου ὑπὸ τὴν ἐπωνυμίαν «Ὀργανισμὸς Σχολικῶν Κτιρίων», εἰδοποιεῖ, ὅτι, κηρυχθείσης, ὑπὲρ τοῦ Σχολικοῦ Ταμείου τοῦ 44ου Δημοτικοῦ Σχολείου Ἀθηνῶν καὶ δαπάναις αὐτοῦ (Ο.Σ.Κ.), διὰ τῆς δημοσιεύσεως εἰς τὴν Ἐφημερίδα τῆς Κυβερνήσεως (ΦΕΚ τ.Δ' 279/1975) τῆς ὑπ' ἀριθμ. Π. 11830/7942/27.11.75 κοινῆς ἀποφάσεως τῶν, Ὑπουργῶν Οἰκονομικῶν καὶ Ἐθνικῆς Παιδείας καὶ Θρησκευμάτων, τῆς ἀπαλλοτριώσεως ἐκτάσεως κειμένης ἐν Ἀθήναις, καὶ μεταξὺ τῶν ὁδῶν Μηλιαράκη, Κουρτίδου, Ὄθωνος Σταθάτου καὶ Ρεγκούκου κατέθεσεν εἰς τὸ ἐν Ἀθήναις ἑδρεῦον Ταμεῖο Παρακαταθηκῶν καὶ Δανείων τὴν δυνάμει τῆς ὑπ' ἀριθ. 63/1977 ἀποφάσεως τοῦ Μονομελοῦς Πρωτοδικείου Ἀθηνῶν καθορισθεῖσαν ὑπὲρ τῶν φερομένων ὡς δικαιούχων ἀποζημίωσιν τῆς κατὰ τὰ ἄνω ἀπαλλοτριωθείσης ἐκτάσεως ἐκδοθέντος τοῦ ὑπ' ἀριθ. 473505/5.11.1977 Γραμματίου ποσοῦ δραχμῶν 79.583.447 συστάσεως Παρακαταθήκης τοῦ ἐν λόγῳ Ταμείου.

Ἐν Ἀθήναις τῇ 12 Νοεμβρίου 1977

Ὁ Ἀναπληρωτὴς Γενικὸς Διευθυντὴς
ΓΕΩΡΓΙΟΣ ΠΟΥΡΝΑΡΑΣ

ΠΟΛΕΟΔΟΜΙΑ

ΑΠΟΦΑΣΕΙΣ

Ἀριθ. Ε. 31339/5681 (2)

Περὶ ἀναστολῆς τῶν οἰκοδομικῶν ἐργασιῶν εἰς τὴν ἐντὸς καὶ ἐκτὸς τοῦ ἐγκεκριμένου ρυμοτομικοῦ σχεδίου περιοχὴν τοῦ Δήμου Θεσσαλονίκης.

Ο ΥΠΟΥΡΓΟΣ ΔΗΜΟΣΙΩΝ ΕΡΓΩΝ


Ἔχοντες ὑπ' ὄψει τὰς διατάξεις τοῦ ἀπὸ 17 Ἰουλίου 1923 Ν. Δ/τος «περὶ σχεδίων πόλεων κλπ.», ὡς μεταγενεστέρως ἐτροποποιήθησαν καὶ συνεπληρώθησαν καὶ εἰδικώτερον τῆς παρ. 2 τοῦ ἄρθρου 8 αὐτοῦ, ὡς ἡ παράγραφος αὕτη προσετέθη διὰ τοῦ ἄρθρου 1 τοῦ Ν. 551/1977 (ΦΕΚ 68/Α') καὶ τοῦ ἀπὸ 6.4.1971 Β. Δ/τος «περὶ συμπληρώσεως τῆς παραγράφου 7 τοῦ ἄρθρου 19 τοῦ ἀπὸ 3.4.1929 Ν. Δ/τος «περὶ Γενικοῦ Οἰκοδομικοῦ Κανονισμοῦ τοῦ Κράτους» (ΦΕΚ 81/Δ'), ὡς τοῦτο διετηρήθη ἐν ἰσχύι διὰ τοῦ ἄρθρου 128 τοῦ Ν. Δ/τος 8/1973 «περὶ Γ.Ο.Κ.», ἀποφασίζομεν:


Ἀπαγορεύονται ἐπὶ τρεῖς (3) μῆνας αἱ οἰκοδομικαὶ ἐργασίαι καὶ ἡ χορήγησις οἰκοδομικῶν ἀδειῶν εἰς τὴν ἐντὸς καὶ ἐκτὸς τοῦ ἐγκεκριμένου ρυμοτομικοῦ σχεδίου περιοχὴν τοῦ Δήμου Θεσσαλονίκης, ὡς ἡ περιοχὴ αὕτη ἐμφαίνεται δι' ἐστιγμένης κυανῆς γραμμῆς εἰς τὸ ὑπὸ τοῦ Προϊσταμένου τῆς Ὑπηρεσίας Οἰκισμοῦ τεθεωρημένον διὰ τῆς ὑπ' ἀριθ. Ε. 31339/1977 πράξεως αὐτοῦ σχετικὸν πρωτότυπον διάγραμμα ὑπὸ κλίμακα 1:2000, οὗτινος συνοπτικὸν ἀντίτυπον δημοσιεύεται μετὰ τῆς παρούσης.

Ἡ ἰσχὺς τῆς παρούσης ἄρχεται ἀπὸ τῆς δημοσιεύσεως αὐτῆς διὰ τῆς Ἐφημερίδας τῆς Κυβερνήσεως.

Ἐν Ἀθήναις τῇ 4 Ὀκτωβρίου 1977

Ο ΥΠΟΥΡΓΟΣ
ΧΡΙΣΤΟΦΟΡΟΣ ΣΤΡΑΤΟΣ

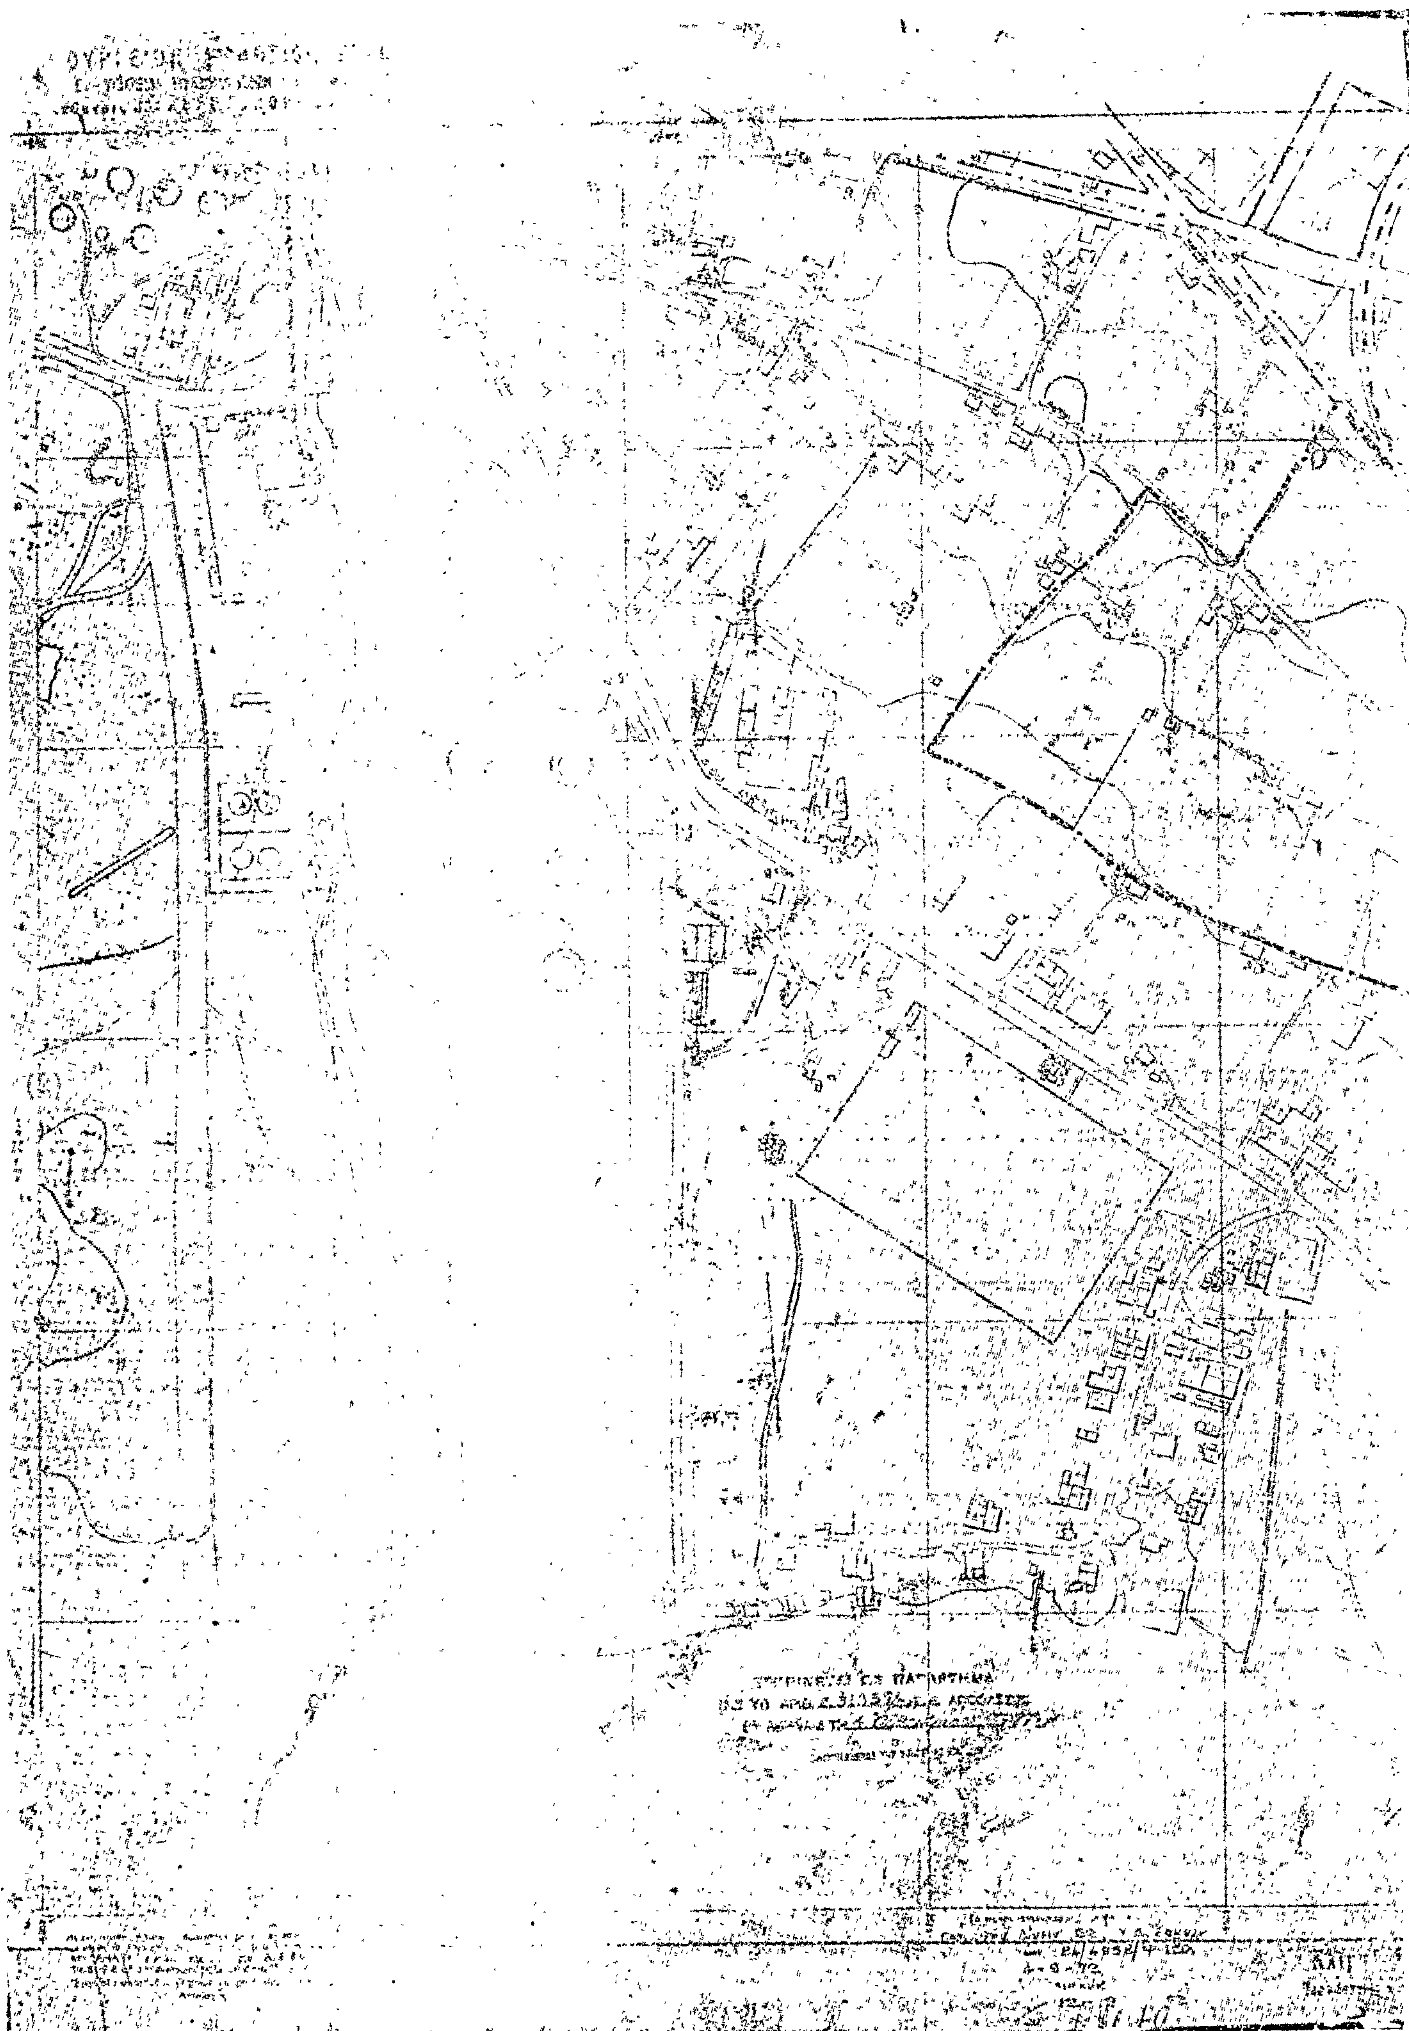

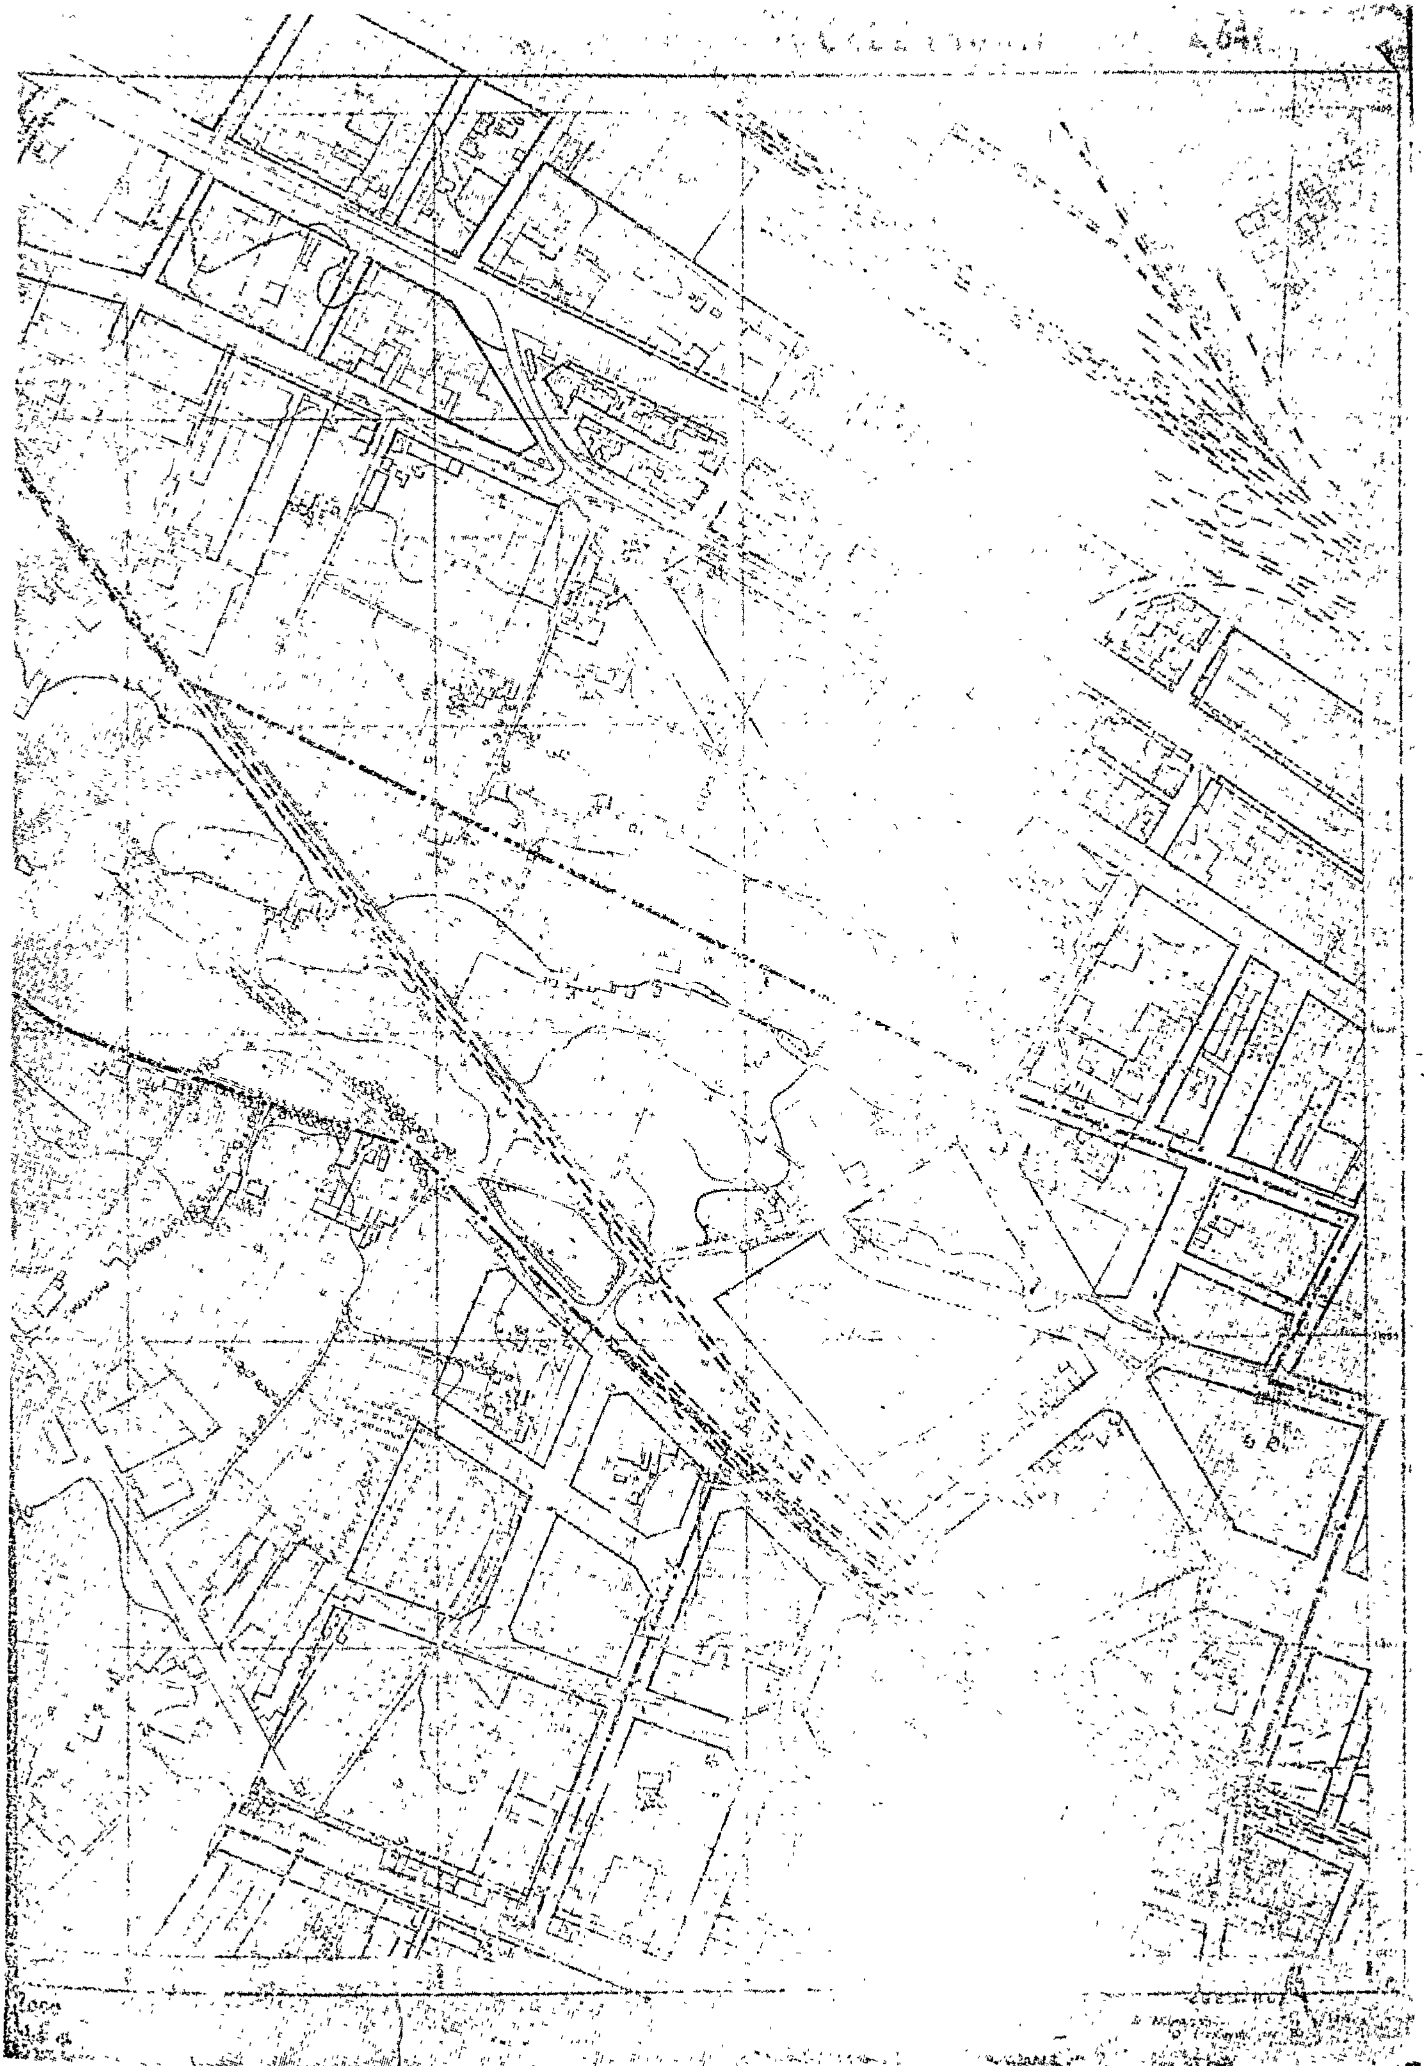

'Αριθ. 13142 (4)

Περὶ ἐγκρίσεως τῆς ἀπὸ 7.7.1977 ἐκθέσεως καθορισμοῦ ὁρίων οἰκισμοῦ Καστανῆς Πωγωνίου.

Ο ΝΟΜΑΡΧΗΣ ΙΩΑΝΝΙΝΩΝ

Έχοντας ὑπόψη :

1. Τὶς διατάξεις τῆς 35400/6.12.1975 ἀποφάσεως τοῦ Ὑφ/γοῦ Δημ. Ἔργων «περὶ τοῦ τρόπου καθορισμοῦ ὁρίων οἰκισμῶν πρὸ τοῦ ἔτους 1923 στερουμένων σχεδίων ρυμοτομίας» καθὼς καὶ τῆς Ε. 22812/13.7.1977 (ἐγκ. 37) διαταγῆς διευκρινιστικῆς τῆς ἀνωτέρω ἀποφάσεως.

2. Τὴν ΤΥ 3577/1.4.77 ἀπόφασή μας μὲ θέμα σύσταση ἐπιτροπῆς γιὰ τὸν καθορισμὸ ὁρίων τοῦ οἰκισμοῦ Καστανῆς.

3. Τὰ ἀπὸ 7.7.1977 ἔκθεση καὶ τοπογραφικὸ σκαρίφημα καθορισμοῦ ὁρίων οἰκισμοῦ Καστανῆς Πωγωνίου ποὺ συντάχθηκαν ἀπὸ τὴν ἐπιτροπὴ αὐτὴ καὶ στὰ ὁποῖα περιγράφονται καὶ ἀποτυπώνονται οἱ χαρακτηριστικὲς οἰ κοδομὲς γιὰ τὸν καθορισμὸ τῶν ὁρίων αὐτῶν.

4. Τὴν 142/3.9.1977 ἀναφορὰ τῆς Κοινότητας Καστανῆς ποὺ ἀναφέρει ὅτι κατὰ τῆς ὑπόψη ἐκθέσεως δὲν ὑποβλήθηκαν ἐνστάσεις καὶ βλέποντας τὴ γνώμη τοῦ Περιφερειακοῦ Συμβουλίου Δημ. Ἔργων Ν. Ἰωαννίνων ποὺ διατυπώθηκε στὴ 40/4.10.77 πράξη του.

ΕΠΕΙΔΗ

1. Τὰ ὅριὰ τοῦ οἰκισμοῦ Καστανῆς Πωγωνίου, ὅπως τοποθετήθηκαν ἀπὸ τὴν ἐπιτροπὴ καὶ τὰ ὁποῖα περιγράφονται στὴν ἔκθεση αὐτή, ἀνταποκρίνονται στὶς διατάξεις τῆς ἀνωτέρω ἀποφάσεως (παρ. 1).

2. Κατὰ τῆς ὑπόψη ἐκθέσεως δὲν ὑποβλήθηκαν ἐνστάσεις, ἀποφασίζουμε :

Ἐγκρίνουμε τὴν ἀπὸ 7.7.1977 ἔκθεση καθορισμοῦ ὁρίων Κοινότητας Καστανῆς Πωγωνίου, ὅπως συντάχθηκε ἀπὸ τὴν ἐπιτροπὴ αὐτή.

Ἰωάννινα, 6 Ὀκτωβρίου 1977

Ὁ Νομάρχης
ΝΙΚΟΛΑΟΣ Μ. ΧΑΝΟΣ

ΕΚΘΕΣΗ

Καθορισμοῦ ὁρίων κοινότητας Καστανῆς-Πωγωνίου.

Οἱ α) Κρῖνος Δημήτριος, τοπογ. μηχ/κὸς «ἐπὶ συμβάσει» τῆς Δ.Τ.Υ.Ν.Ι.

β) Ἀλεξίου Κων. ἐργοδηγὸς «ἐπὶ συμβάσει» τῆς Δ.Τ.Υ. Ν. Ι.

γ) Πρόεδρος τῆς ὡς ἄνω Κοινότητας,

οἱ ὁποῖοι ἀποτελοῦμε ἐπιτροπὴ γιὰ τὸν καθορισμὸ τοῦ πρὶν ἀπ' τὸ 1923 οἰκισμοῦ Καστανῆς—Πωγωνίου βάσει τῆς Τ.Υ. 3577/1.4.77 ἀποφάσεως τοῦ Νομάρχη καὶ σύμφωνα μὲ τὴν Ε. 35.400/6.12.75 ἀπόφαση τοῦ Ὑπουργοῦ Δημ. Ἔργων συγκεντρωθήκαμε ὕστερα ἀπὸ πρόσκληση τοῦ Κρίνου Δημ. στὶς 7.7.1977 στὴν Κοινότητα Καστανῆς καὶ ἀποφασίσαμε ὁμόφωνα τὴν ὁριοθέτηση τῆς Κοινότητας ἀπ' τὶς παρακάτω χαρακτηριστικὲς οἰκοδομὲς καὶ ἰδιοκτησίες.

1. Πηγὴ Κατσίκης—2.
2. Παλαιὸν Πολυβολίον.
3. 30 μέτρα πέραν οἰκοδομῆς Δ. Τζούτη.
4. 30 μέτρα πέραν οἰκοδομῆς Π. Οἰκονόμου.
5. 40 μέτρα πέραν οἰκοδομῆς Χριστ. Ζαραλίκου.
6. Τέρμα ἰδιοκτησίας Ν. Τζούτη.
7. Σημεῖον εἰσόδου τῆς ἐπαρχιακῆς ὁδοῦ.
8. 30 μέτρα πέραν οἰκοδ. Εὐαγ. Μπούρα.
9. 30 μέτρα πέραν οἰκοδ. Χρ. Πριώνη.
10. 10 μέτρα πέραν οἰκοδ. Βασιλ. Δ. Τσαβίδου.
11. Νεκροταφεῖον.
12. 20 μέτρα πέραν οἰκοδ. Εὐαγ. Γιάχου.
13. 20 μέτρα πέραν οἰκοδ. Σταύρου Μπελέκου.
14. 10 μέτρα πέραν οἰκοδ. Παν. Ζαραλίκου.
15. Εἰκόνισμα Πετραλώνων—Πηγὴ Κατσίκη.

Ἰωάννινα, 7 Ἰουλίου 1977

Ἡ Ἐπιτροπὴ

α) Δημ. Κρῖνος
β) Κων. Ἀλεξίου
3) Πέτρος Παπαγιάννης.

Ἐθεωρήθη

Ἰωάννινα, 2 Αὐγούστου 1977

Ὁ Δ/ντὴς Τεχνικῶν Ὑπηρεσιῶν
ΚΩΝ/ΝΟΣ ΤΣΟΥΜΑΝΗΣ

Οικισμός Κοιν. Καστανής Πωγωνίου Προϋφιστάμενος του 1923

Σκαρίφημα

Πρός Αγία Μαρίνα

Πρός Χαρωπή

Πρός Ιωάννινα

Περιμετρικού όριου οικισμού

Κεντρική οδός

Πνευματικού κέντρου (Μπάκα)

Πηγή Τρελη

Νευροταφείου

Γ. Χαλκιάς

Ελάδ. Τσούνη

Δ. Τζαούτης

Σχολείου


Ιωάννινα τῇ 7.7.1977

Η ΕΠΙΤΡΟΠΗ

1) Δημ. Ιωάννου τοπογράφος μηχανικός επισυμβάσει

2) Αλεξίου Κων/νος εργοδηγός επί σωβ.

3) Πρόεδρος Κοινότητος Πέτρος Παπαγιάννης

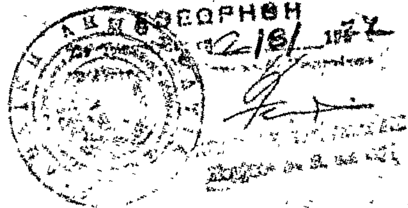

Ἀριθ. 14732 (4)

Περὶ ἐγκρίσεως τῆς ἀπὸ 29.8.1977 ἐκθέσεως καθορισμοῦ ὁρίων οἰκισμοῦ Βουτσαρᾶ Ἰωαννίνων.

Ο ΝΟΜΑΡΧΗΣ ΙΩΑΝΝΙΝΩΝ

Ἔχοντας ὑπόψη:

1. Τὶς διατάξεις τῆς ἀριθ. 35400/6.12.1975 ἀποφάσεως τοῦ Ὑφ/γοῦ Δημ. Ἔργων «περὶ τοῦ τρόπου καθορισμοῦ ὁρίων οἰκισμῶν πρὸ τοῦ ἔτους 1923 στερουμένων σχεδίων ρυμοτομίας» καθὼς καὶ τῆς Ε. 22812/13.7.1977 (ἐγκ. 37) διαταγῆς διευκρινιστικῆς τῆς ἀνωτέρω ἀποφάσεως.

2. Τὴν ΤΥ 5142/27.4.77 ἀπόφασή μας μὲ θέμα σύσταση ἐπιτροπῆς γιὰ τὸν καθορισμὸ ὁρίων οἰκισμοῦ Βουτσαρᾶ Ἰωαννίνων.

3. Τὰ ἀπὸ 29.8.1977 ἔκθεση καὶ τοπογραφικὸ σκαρίφημα καθορισμοῦ ὁρίων οἰκισμοῦ Βουτσαρᾶ Ἰωαννίνων ποὺ συντάχθηκαν ἀπὸ τὴν ἐπιτροπὴ αὐτὴ στὰ ὁποῖα περιγράφονται καὶ ἀποτυπώνονται οἱ χαρακτηριστικὲς οἰκοδομὲς γιὰ τὸν καθορισμὸ τῶν ὁρίων αὐτῶν.

4. Τὴ 1122/30.9.1977 ἀναφορὰ τῆς Κοινότητας Βουτσαρᾶ Ἰωαννίνων ποὺ ἀναφέρει ὅτι κατὰ τῆς ὑπόψη ἐκθέσεως δὲν ὑποβλήθηκαν ἐνστάσεις, καί, βλέποντας τὴ γνώμη τοῦ Περιφερειακοῦ Συμβουλίου Δημ. Ἔργων Ν. Ἰωαννίνων ποὺ διατυπώθηκε στὴ 40/4.10.77 πράξη του.

1. Ἐπειδὴ τὰ ὅρια τοῦ οἰκισμοῦ Βουτσαρᾶ Ἰωαννίνων ὅπως τοποθετήθηκαν ἀπὸ τὴν ἐπιτροπὴ καὶ τὰ ὁποῖα περιγράφονται στὴν ἔκθεση αὐτή, ἀνταποκρίνονται στὶς διατάξεις τῆς ἀνωτέρω ἀποφάσεως (παρ. 1)

2. Κατὰ τῆς ὑπόψη ἐκθέσεως δὲν ὑπεβλήθηκαν ἐνστάσεις ἀποφασίζουμε:

Ἐγκρίνουμε τὴν ἀπὸ 29.8.1977 ἔκθεση καθορισμοῦ ὁρίων Κοινότητος Βουτσαρᾶ Ἰωαννίνων ὅπως συντάχθηκε ἀπὸ τὴν ἐν λόγῳ ἐπιτροπή.

Ἡ ἀπόφαση αὐτὴ νὰ δημοσιευθεῖ στὴν Ἐφημερίδα τῆς Κυβερνήσεως.

Ἰωάννινα, 6 Ὀκτωβρίου 1977

Ὁ Νομάρχης

ΝΙΚΟΛΑΟΣ Μ. ΧΑΝΟΣ

ΕΚΘΕΣΗ

Καθορισμοῦ ὁρίων κοινότητας Βουτσαρᾶ Ἰωαννίνων.

Οἱ: α) Δημ. Κρῖνος Τοπ. Μηχ/κὸς «ἐπὶ συμβάσει» τῆς Δ.Τ.Υ.Ν.Ι.

β) Κων/νος Ἀλεξίου Ἐργοδηγὸς «ἐπὶ 6ῳ βαθμῷ» τῆς Δ.Τ.Υ.Ν.Ι.

γ) Χρῆστος Δαγκλῆς Πρόεδρος Κοινότητος Βουτσαρᾶ Ἰωαννίνων οἱ ὁποῖοι ἀποτελοῦμε ἐπιτροπὴ γιὰ τὸν καθορισμὸ τοῦ πρὶν ἀπὸ τὸ 1923 οἰκισμοῦ Βουτσαρᾶ Ἰωαννίνων βάσει τῆς 5142/27-4-1977 ἀποφάσεως τοῦ Νομάρχη καὶ σύμφωνα μὲ τὴν Ε.35400/6-12-75 ἀπόφαση τοῦ Ὑπουργοῦ Δημ. Ἔργων, συγκεντρωθήκαμε ὕστερα ἀπὸ πρόσκληση τοῦ Κρίνου Δημ. στὴν Κοινότητα καὶ ἀποφασίσαμε ὁμόφωνα τὴν ὁριοθέτηση τῆς Κοινότητας ἀπ' τὶς παρακάτω χαρακτηριστικὲς οἰκοδομὲς καὶ ἰδιοκτησίες.

α) Ἑξῆντα (60) μέτρα ἀπὸ σημεῖον διακλαδώσεως ὁδῶν.

β) Ἑξῆντα (60) μέτρα ἀπὸ Δημ. Σχολεῖον καὶ τριάντα (30) μέτρα ἀπὸ ὁδοῦ.

γ) Ἐπὶ τῆς Ἐπαρχιακῆς ὁδοῦ.

δ) Εἴκοσι (20) μέτρα πέραν τῆς οἰκοδομῆς Εὐαγγέλου Φώτου.

ε) Εἴκοσι (20) μέτρα πέραν τῆς οἰκοδομῆς Φώτου Χρήστου.

ζ) Τριάντα (30) μέτρα πέραν τῆς Ἐκκλησίας Ἁγίου Δημητρίου.

η) Τριάντα (30) μέτρα πέραν τῆς οἰκοδομῆς Λάζου.

θ) Τριάντα (30) μέτρα πέραν τῆς οἰκοδομῆς Κων/νου Δαγκλῆ.

ι) Τριάντα (30) μέτρα πέραν τῆς οἰκοδομῆς Κων/νου Σώζιου (Διαμάντη).

κ) Συνάντηση Ἐθνικῆς ὁδοῦ.

λ) Ἐπὶ τῆς Ἐθνικῆς ὁδοῦ καὶ τριάντα (30) μέτρα πέραν τῆς οἰκοδομῆς Κ. Λαιμοδέτη.

μ) Σαράντα μέτρα (40) πέραν τῆς οἰκοδομῆς Κων. Λαιμοδέτη.

ν) Τριάντα (30) μέτρα πέραν τῆς οἰκοδομῆς Χρ. Παππᾶ.

ξ) Τριάντα (30) μέτρα πέραν τῆς οἰκοδομῆς Π. Πάντου.

ο) Τριάντα (30) μέτρα πέραν τῆς οἰκοδομῆς Ἀθ. Ἀθανασία.

π) Εἴκοσι (20) μέτρα πέραν τῆς οἰκοδομῆς Π. Κάλη.

ρ) Τριάντα (30) μέτρα πέραν τῆς οἰκοδομῆς Δ. Διαμάντη.

σ) Τριάντα (30) μέτρα πέραν τῆς οἰκοδομῆς Νικολάου.

τ) Τριάντα (30) μέτρα πέραν τῆς οἰκοδομῆς Π. Καλέα.

υ) Σημεῖον συναντήσεως Ἐθνικῆς ὁδοῦ.

φ) Σημεῖον συναντήσεως Ἐθνικῆς ὁδοῦ.

χ) Ἑξῆντα (60) μέτρα ἀπὸ τὸ σημεῖον (Φ) καὶ 30 μέτρα ἀπὸ οἰκοδομὴ ἀφῶν Παπαγεωργίου.

Τὰ ἀνωτέρω χαρακτηριστικὰ σημεῖα φαίνονται καὶ στὸ ἀπὸ 29-8-1977 Τοπογραφικὸ σκαρίφημα τῆς Κοιν. Βουτσαρᾶ ποὺ συντάχθηκε ἀπὸ τὴν ἐπιτροπὴ αὐτή.

Ἰωάννινα, 29 Αὐγούστου 1977

Ἡ Ἐπιτροπὴ

α) Δημ. Κρῖνος
β) Κων. Ἀλεξίου
γ) Χρ. Δαγκλῆς

Ἐθεωρήθη

Ἰωάννινα, 29 Αὐγούστου 1977

Ὁ Δ/ντὴς Τεχν Ὑπηρεσιῶν

Κ. ΤΣΟΥΜΑΝΗΣ.

Η ΥΠΗΡΕΣΙΑ ΤΟΥ ΕΘΝΙΚΟΥ ΤΥΠΟΓΡΑΦΕΙΟΥ

ΓΝΩΣΤΟΠΟΙΕΙ ΟΤΙ:

Ἡ ἐτησία συνδρομὴ τῆς Ἐφημερίδος τῆς Κυβερνήσεως, ἡ τιμὴ τῶν τμηματικῶς πωλουμένων φύλλων αὐτῆς καὶ τὰ τέλη δημοσιεύσεως ἐν τῇ Ἐφημερίδι τῆς Κυβερνήσεως, καθωρίσθησαν ἀπὸ 1ης Ἰανουαρίου 1974 ὡς κάτωθι :

Α'. ΕΤΗΣΙΑΙ ΣΥΝΔΡΟΜΑΙ

1. Διὰ τὸ Τεῦχος Α' .... Δραχ. 600
2. » » » Β' .... » 700
3. » » » Γ' .... » 500
4. » » » Δ' .... » 1.000
5. » » » Νομικῶν Προσώπων Δ. Δ. ...... » 500
6. » » » Παράρτημα .... » 300
7. » » » Ἀνωνύμων Ἑταιρειῶν κ.λ.π. .. » 3.000
8. » » Δελτίον Ἐμπορικῆς καὶ Βιομηχανικῆς Ἰδιοκτησίας .... » 200
9. Δι' ἅπαντα τὰ τεύχη, καὶ τὸ Δελτίον Ἐμπ. καὶ Βιομ. Ἰδιοκτησίας .... » 6.000

Οἱ Δῆμοι καὶ αἱ Κοινότητες τοῦ Κράτους καταβάλλουσι τὸ ἥμισυ τῶν ἀνωτέρω συνδρομῶν.

Ὑπὲρ τοῦ Ταμείου Ἀλληλοβοηθείας Προσωπικοῦ τοῦ Ἐθνικοῦ Τυπογραφείου (ΤΑΠΕΤ) ἀναλογοῦν τὰ ἑξῆς ποσά:

1. Διὰ τὸ Τεῦχος Α' .... Δραχ. 30
2. » » » Β' .... » 35
3. » » » Γ' .... » 25
4. » » » Δ' .... » 50
5. » » » Νομικῶν Προσώπων Δημοσίου Δικαίου .... » 25
6. » » » Παράρτημα .... » 15
7. » » » Ἀνωνύμων Ἑταιρειῶν κ.λ.π..... » 150
8. » » Δελτίον Ἐμπ. καὶ Βιομ. Ἰδιοκτησίας.... » 10
9. Δι' ἅπαντα τὰ τεύχη...................... » 300

Β'. ΤΙΜΗ ΦΥΛΛΩΝ

Ἕκαστον φύλλον, μέχρις 8 σελίδων, τιμᾶται δραχ. 3, ἀπὸ 9 ἕως 40 σελ. δραχ. 8, ἀπὸ 41 ἕως 80 σελ. δραχ. 15, ἀπὸ 81 σελ. καὶ ἄνω ἡ τιμὴ πωλήσεως ἑκάστου φύλλου προσαυξάνεται κατὰ δραχ.15 ἀνὰ 80 σελίδας.

Γ'. ΤΕΛΗ ΔΗΜΟΣΙΕΥΣΕΩΝ

I Εἰς τὸ τεῦχος Ἀνωνύμων Ἑταιρειῶν καὶ Ἑταιρειῶν Περιωρισμένης Εὐθύνης :

Α'. Δημοσιεύματα Ἀνωνύμων Ἑταιρειῶν

1. Τῶν δικαστικῶν πράξεων .... Δραχ. 400
2. Τῶν καταστατικῶν Ἀνωνύμων Ἑταιρειῶν . » 10.000
3. Τῶν τροποποιήσεων τῶν καταστατικῶν τῶν Ἀνωνύμων Ἑταιρειῶν .... » 2.000
4. Τῶν ἀνακοινώσεων καὶ προσκλήσεων εἰς γενικὰς συνελεύσεις, τῶν κατὰ τὸ ἄρθρον 32 τοῦ Ν. 3221/24 γνωστοποιήσεων, τῶν ἀνακοινώσεων τῶν προβλεπομένων ὑπὸ τοῦ ἄρθρου 59 παρ. 3 τοῦ Ν.Δ. 400/70 περὶ Ἀλλοδαπῶν Ἀσφαλιστικῶν Ἑταιρειῶν, ὡς καὶ τῶν ἀποφάσεων τοῦ Διοικητικοῦ Συμβουλίου τοῦ ΕΛΤΑ τῶν ἀφορωσῶν εἰς προσωρινὰς διατάξεις .... » 1.000
5. Τῶν ἀνακοινώσεων τῶν ὑπὸ διάλυσιν Ἀνωνύμων Ἑταιρειῶν, κατὰ τὸ Β.Δ.20/5/1939 . » 200
6. Τῶν ἰσολογισμῶν τῶν Ἀνων. Ἑταιρειῶν .. » 4.000
7. Τῶν συνοπτικῶν μηνιαίων καταστάσεων τῶν Τραπεζικῶν Ἑταιρειῶν .... » 1.000
8. Τῶν ἀποφάσεων περὶ ἐγκρίσεως τιμολογίων τῶν Ἀσφαλιστικῶν Ἑταιρειῶν .... » 600
9. Τῶν ὑπουργικῶν ἀποφάσεων περὶ παροχῆς ἀδείας ἐπεκτάσεως τῶν ἐργασιῶν Ἀσφαλιστικῶν Ἑταιρειῶν, τῶν ἐκθέσεων περιουσιακῶν στοιχείων Ἀνων. Ἑταιρειῶν ἐν γένει, ὡς καὶ τῶν ἀποφάσεων τοῦ Δ.Σ τοῦ ΕΛΤΑ δι' ὧν ἐγκρίνονται καὶ δημοσιεύονται οἱ κανονισμοὶ αὐτοῦ .... » 4.000
10. Τῶν ἀποφάσεων περὶ παροχῆς πληρεξουσιότητος πρὸς ἀντιπροσώπευσιν ἐν Ἑλλάδι ἀλλοδαπῶν Ἑταιρειῶν, ὡς καὶ τῶν ἀποφάσεων περὶ μεταβιβάσεως τοῦ χαρτοφυλακίου Ἀσφαλιστικῶν Ἑταιρειῶν κατὰ τὸ ἄρθρον 59 παρ. 1 τοῦ Ν.Δ. 400/70 ... » 2.000
11. Τῶν ἀποφάσεων περὶ συγχωνεύσεως Ἀνωνύμων Ἑταιρειῶν .... » 10.000
12. Τῶν ἀποφάσεων τῆς Ἐπιτροπῆς τοῦ Χρηματιστηρίου περὶ εἰσαγωγῆς χρεωγράφων εἰς τὸ Χρηματιστήριον πρὸς διαπραγμάτευσιν, συμφώνως πρὸς τὰς διατάξεις τοῦ ἄρθρου 2 παρ. 3 Α.Ν. 148/67 .... » 1.000
13. Τῶν ἀποφάσεων τῆς Ἐπιτροπῆς κεφαλαιαγορᾶς περὶ διαγραφῆς χρεωγράφων ἐκ τοῦ Χρηματιστηρίου, συμφώνως πρὸς τὰς διατάξεις τοῦ ἄρθρου 2 παρ. 4 Α.Ν.148/1967 .... » 1.000

Β'. Δημοσιεύματα Ἑταιρ. Περιωρισμένης Εὐθύνης

1. Τῶν καταστατικῶν .... Δραχ. 1.000
2. Τῶν τροποποιήσεων τῶν καταστατικῶν ... » 400
3. Τῶν ἀνακοινώσεων καὶ προσκλήσεων .... » 200
4. Τῶν ἰσολογισμῶν .... » 1.000
5. Τῶν ἐκθέσεων ἐκτιμήσεως περιουσιακῶν στοιχείων .... » 1.000

Γ'. Δημοσιεύματα Ἀλληλασφαλιστικῶν Συνεταιρισμῶν - Ἀλληλασφαλιστικῶν Ταμείων καὶ Φιλανθρωπικῶν Σωματείων

1. Τῶν ὑπουργικῶν ἀποφάσεων περὶ χορηγήσεως ἀδείας λειτουργίας Ἀλληλασφαλιστικῶν Συνεταιρισμῶν - Ἀλληλασφαλιστικῶν Ταμείων .... » 1.000
2. Τῶν Ἰσολογισμῶν τῶν ὡς ἄνω Συνεταιρισμῶν, Ταμείων καὶ Σωματείων .... » 1.000

II Εἰς τὸ τεῦχος Τέταρτον, τῶν δικαστικῶν πράξεων, προσκλήσεων καὶ λοιπῶν δημοσιεύσεων .... » 400

Τὸ ὑπὲρ τοῦ Ταμείου Ἀλληλοβοηθείας Προσωπικοῦ Ἐθνικοῦ Τυπογραφείου (ΤΑΠΕΤ) καταβληθὲν ποσοστὸν ἐπὶ τῶν τελῶν δημοσιεύσεων ἐν τῷ τεύχει Ἀνωνύμων Ἑταιρειῶν καὶ Ἑταιρειῶν Περιωρισμένης Εὐθύνης ἐν γένει ὡρίσθη εἰς 5%.

Δ'. ΚΑΤΑΒΟΛΗ ΣΥΝΔΡΟΜΩΝ - ΤΕΛΩΝ ΔΗΜΟΣΙΕΥΜΑΤΩΝ ΚΑΙ ΠΟΣΟΣΤΩΝ Τ.Α.Π.Ε.Τ.

1. Αἱ συνδρομαὶ τοῦ ἐσωτερικοῦ καὶ τὰ τέλη δημοσιεύσεων προκαταβάλλονται εἰς τὰ Δημόσια Ταμεῖα ἔναντι ἀποδεικτικοῦ εἰσπράξεως, ὅπερ, μερίμνῃ τοῦ ἐνδιαφερομένου, ἀποστέλλεται εἰς τὴν Ὑπηρεσίαν τοῦ Ἐθνικοῦ Τυπογραφείου.

2. Αἱ συνδρομαὶ τοῦ ἐξωτερικοῦ δύνανται ν' ἀποστέλλωνται καὶ εἰς ἀνάλογον συνάλλαγμα δι' ἐπιταγῆς ἐπ' ὀνόματι τοῦ Διευθυντοῦ Διοικητικῶν καὶ Οἰκονομικῶν Ὑποθέσεων τοῦ Ἐθνικοῦ Τυπογραφείου.

3. Ἡ καταβολὴ τοῦ ὑπὲρ τοῦ Τ.Α.Π.Ε.Τ. ποσοστοῦ ἐπὶ τῶν ἀνωτέρω συνδρομῶν καὶ τελῶν δημοσιεύσεων ἐνεργεῖται ἐν Ἀθήναις μὲν εἰς τὸ Ταμεῖον τοῦ ΤΑΠΕΤ (Κατάστημα Ἐθνικοῦ Τυπογραφείου), ἐν ταῖς λοιπαῖς δὲ πόλεσι τοῦ Κράτους εἰς τὰ Δημόσια Ταμεῖα, ὅπερ ἀποδίδεται εἰς τὸ ΤΑΠΕΤ, συμφώνως πρὸς τὰ ὁριζόμενα διὰ τῶν ὑπ' ἀριθ. 192378/3639 τοῦ ἔτους 1947 (RONEO 185) καὶ 178048/5321/31.7.65 (RONEO 139) ἐγκυκλίων διαταγῶν τοῦ Γενικοῦ Λογιστηρίου τοῦ Κράτους. Ἐπὶ συνδρομῶν ἐξωτερικοῦ ἀποστελλομένων δι' ἐπιταγῶν, συναποστέλλεται διὰ τῶν ἐπιταγῶν καὶ τὸ ὑπὲρ τοῦ ΤΑΠΕΤ ποσοστόν.

Ὁ Γενικὸς Διευθυντὴς
ΣΕΡΑΦΕΙΜ ΤΡΙΑΝΤΑΦΥΛΛΟΥ

ΕΚ ΤΟΥ ΕΘΝΙΚΟΥ ΤΥΠΟΓΡΑΦΕΙΟΥ